


APPARTEMENT,
RUE NUNGESSER ET COLI

Ref Boulogne_041

BOULOGNE BILLANCOURT

APPARTEMENT, RUE NUNGESSER ET COLI

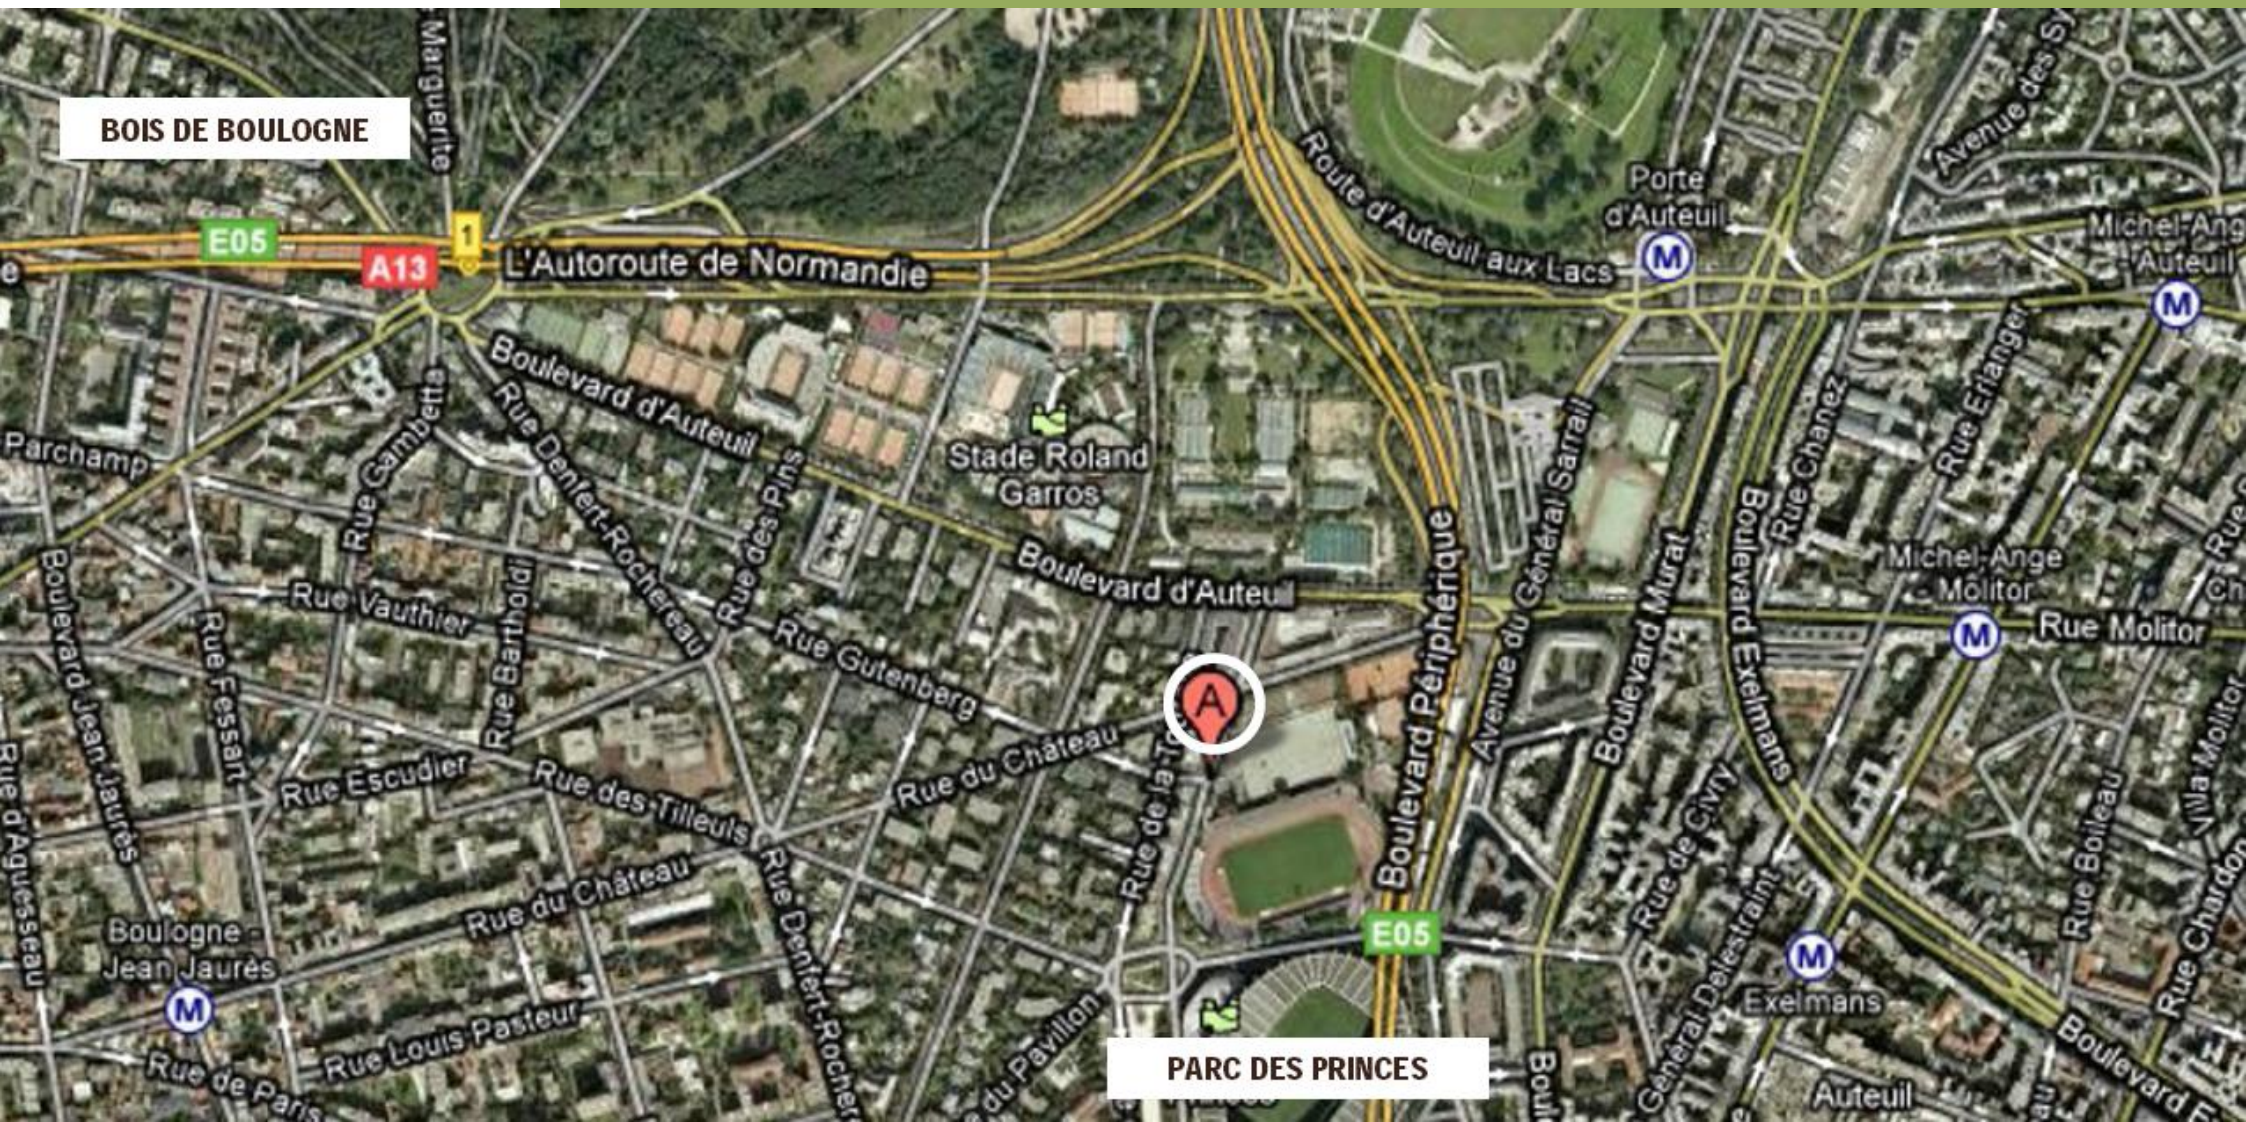

SITUATION

L'appartement est situé Rue Nungesser et Coli, à proximité du Parc des Princes et du Bois de Boulogne.

APPARTEMENT, RUE NUNGESSER ET COLI

**Superbe appartement de 143 m² Loi Carrez avec
2 chambres au 3^{ème} étage d'un immeuble 1930 ravalé
en 2006.**

L'appartement, entièrement refait à neuf, comprend:

- Entrée avec placard et dressing,
- Vaste double séjour,
- Cuisine et petit office,
- 2 chambres, 1 salle de bains,
- Superbes parties communes rénovées en 2007,
- Beaux volumes,
- Lumineux,
- 1 cave,
- Gardien



PRIX : 1 390 000 EUR

APPARTEMENT, RUE NUNGESSER ET COLI



APPARTEMENT, RUE NUNGESSER ET COLI



APPARTEMENT, RUE NUNGESSER ET COLI




APPARTEMENT, RUE NUNGESSER ET COLI



APPARTEMENT, RUE NUNGESSER ET COLI



APPARTEMENT
3^e ETAGE
rue Nungesser & Coli
75 016 Paris
Ech 1/100

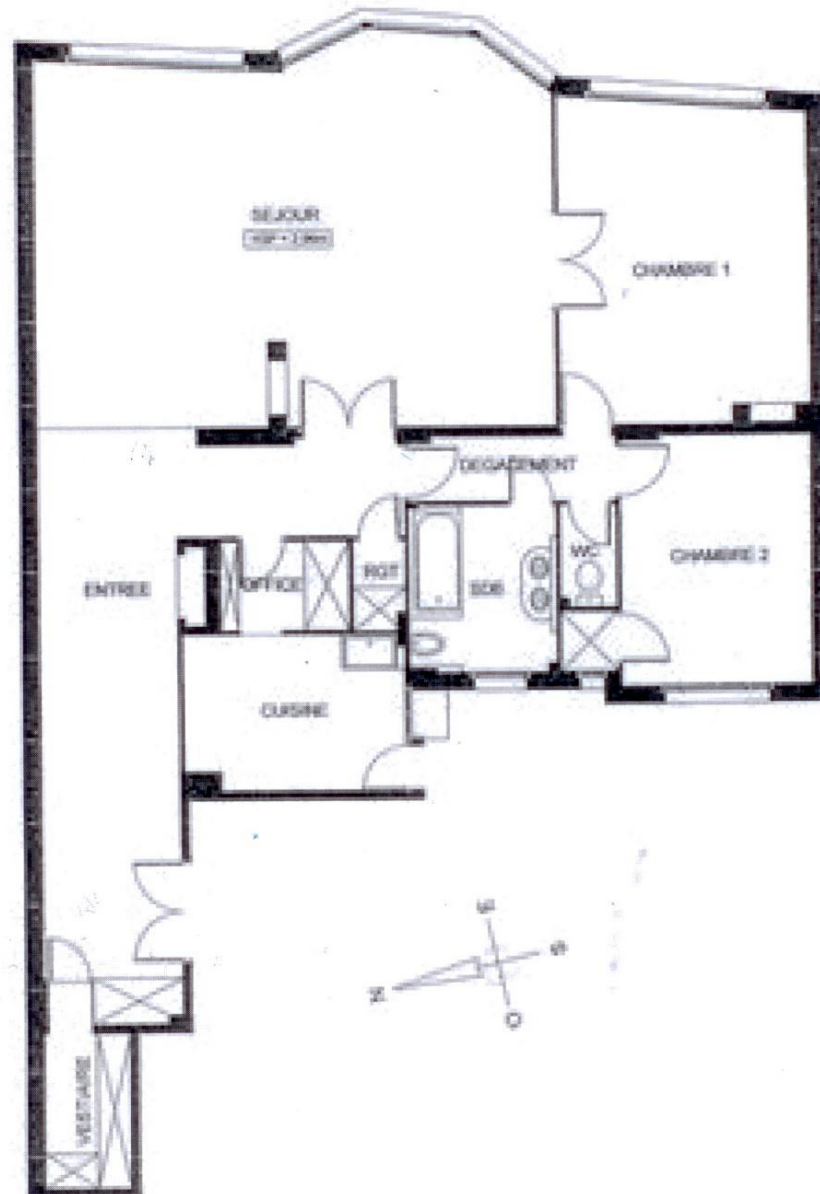

MATTHIEU MERCHADOU

Cell : + 33 6 17 80 45 44
mmerchadou@meridian-i.com

MARTINE MELKI

Cell : + 33 6 14 44 64 79
mmelki@meridian-i.com

ANGELIQUE FERRARI

Cell : + 33 6 17 02 05 96
angelique@meridian-r.com

MERIDIAN INVEST

16 Avenue Hoche
F-75008 Paris
Tel : +331-49-53-08-03
Fax: +331-49-53-08-17

RCS Paris B 447 629 890.
Carte de transaction T 10264